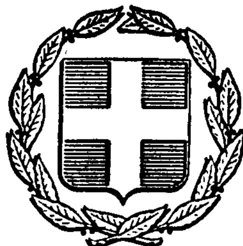


ΕΦΗΜΕΡΙΣ ΤΗΣ ΚΥΒΕΡΝΗΣΕΩΣ
ΤΗΣ ΕΛΛΗΝΙΚΗΣ ΔΗΜΟΚΡΑΤΙΑΣ

ΕΝ ΑΘΗΝΑΙΣ
ΤΗι 27 ΦΕΒΡΟΥΑΡΙΟΥ 1980

ΤΕΥΧΟΣ ΤΕΤΑΡΤΟΝ

ΑΡΙΘΜΟΣ ΦΥΛΛΟΥ
134

ΠΕΡΙΕΧΟΜΕΝΑ

ΑΠΑΛΛΟΤΡΙΩΣΕΙΣ

ΑΠΟΦΑΣΕΙΣ

Ἀριθ. ΤΥ/337 (1)

Περὶ ἀναγκαστικῆς ἀπαλλοτριώσεως ἀγροτικῆς ἐκτάσεως στὴ νησίδα Μαθράκι Κερκύρας, γιὰ τὴν ἀνέγερση ἐγκαταστάσεων Σταθμοῦ παραγωγῆς Ἠλεκτρικῆς ἐνέργειας.

Ο ΝΟΜΑΡΧΗΣ ΚΕΡΚΥΡΑΣ

Ἔχοντας ὑπόψη:

1. Τὶς διατάξεις τοῦ Ν. Δ. 797/71 «περὶ ἀναγκαστικῶν ἀπαλλοτριώσεων», σὲ συνδυασμὸ μὲ τὸ ἀριθ. 139/71 Β. Δ. «περὶ τῆς ἁρμοδιότητος τῶν Νομαρχῶν πρὸς κήρυξιν ἀναγκαστικῶν τινῶν ἀπαλλοτριώσεων» (ΦΕΚ 1Α'/1.1.1971 καὶ 49/Α/12.3.1971 ἀντιστοίχως).

2. Τὸ ἀριθ. ΔΔ/Φ.214.84/1979 ἔγγραφο τῆς Δ/νσεως Δικαστικοῦ τῆς ΔΕΗ Ἀθηνῶν μὲ τὰ συνοδεύοντα αὐτό:

α) ἀριθ. 25507/3.12.79 εἰσήγηση τοῦ Διοικητῆ πρὸς τὰ μέλη τοῦ Δ. Σ.

β) Τὴν ἀριθ. 383/18.12.79 ἀπόφαση τοῦ Δ. Σ. τῆς ΔΕΗ καὶ

γ) Τὸ κτηματολογικὸ διάγραμμα (ἀριθ. σχεδ. 10814/22.12.76) καὶ τὸν πάνω σ' αὐτὸ κτηματολογικὸ πίνακα τῆς ὑπόψη ἐκτάσεως ποὺ συνέταξε διὰ τεχνικὴ Ὑπηρεσία τῆς ΔΕΗ, ἀποφασίζουμε:

Κηρύσσομεν ἀναγκαστικῶς ἀπαλλοτριωτέαν γιὰ λόγους Δημόσιας ὠφέλειας, ἤτοι γιὰ τὴν ἀνέγερση ἐγκαταστάσεων Σταθμοῦ παραγωγῆς Ἠλεκτρικῆς ἐνέργειας ἀγροτικὴν χέρσον ἔκτασιν ποὺ βρίσκεται στὴ Νῆσο Μαθράκι Κερκύρας ἐκτάσεως 2.800 τετραγων. μέτρων, ὅπως αὐτὴ σημειοῦται στὸ κτηματολογικὸ διάγραμμα καὶ στὸν ἐπ' αὐτοῦ κτηματολογικὸ πίνακα μὲ τὰ στοιχεῖα Α, Β, Γ, Δ, Ε, Ζ, Η, Θ, Ι, Α.


Ἡ ἀπαλλοτριωμένη ἔκταση φέρεται ὡς ἰδιοκτησία τῶν: 1) Παναγιώτη Πανταζῆ Κασίμη, 2) Ἀγγελικῆς Μουζακίτη, 3) Χριστίνας Ἀλεξ. Ἀργυροῦ, 4) τῆς Κοινότητος Μαθρακίου, ποὺ ἀναγράφονται στὸν σχετικὸ κτηματολογικὸ πίνακα ποὺ συνέταξε ἡ Τεχνικὴ Ὑπηρεσία τῆς ΔΕΗ.

Ἡ ἀπαλλοτρίωση κηρύσσεται ὑπὲρ καὶ δαπάναις τῆς Δημοσίας Ἐπιχειρήσεως Ἠλεκτρισμοῦ (ΔΕΗ).

Ἡ παροῦσα ἀπόφαση νὰ δημοσιευθεῖ στὴν Ἐφημερίδα τῆς Κυβερνήσεως.

Κέρκυρα, 23 Ἰανουαρίου 1980

Ὁ Νομάρχης
ΣΠ. ΤΣΙΡΚΑΣ

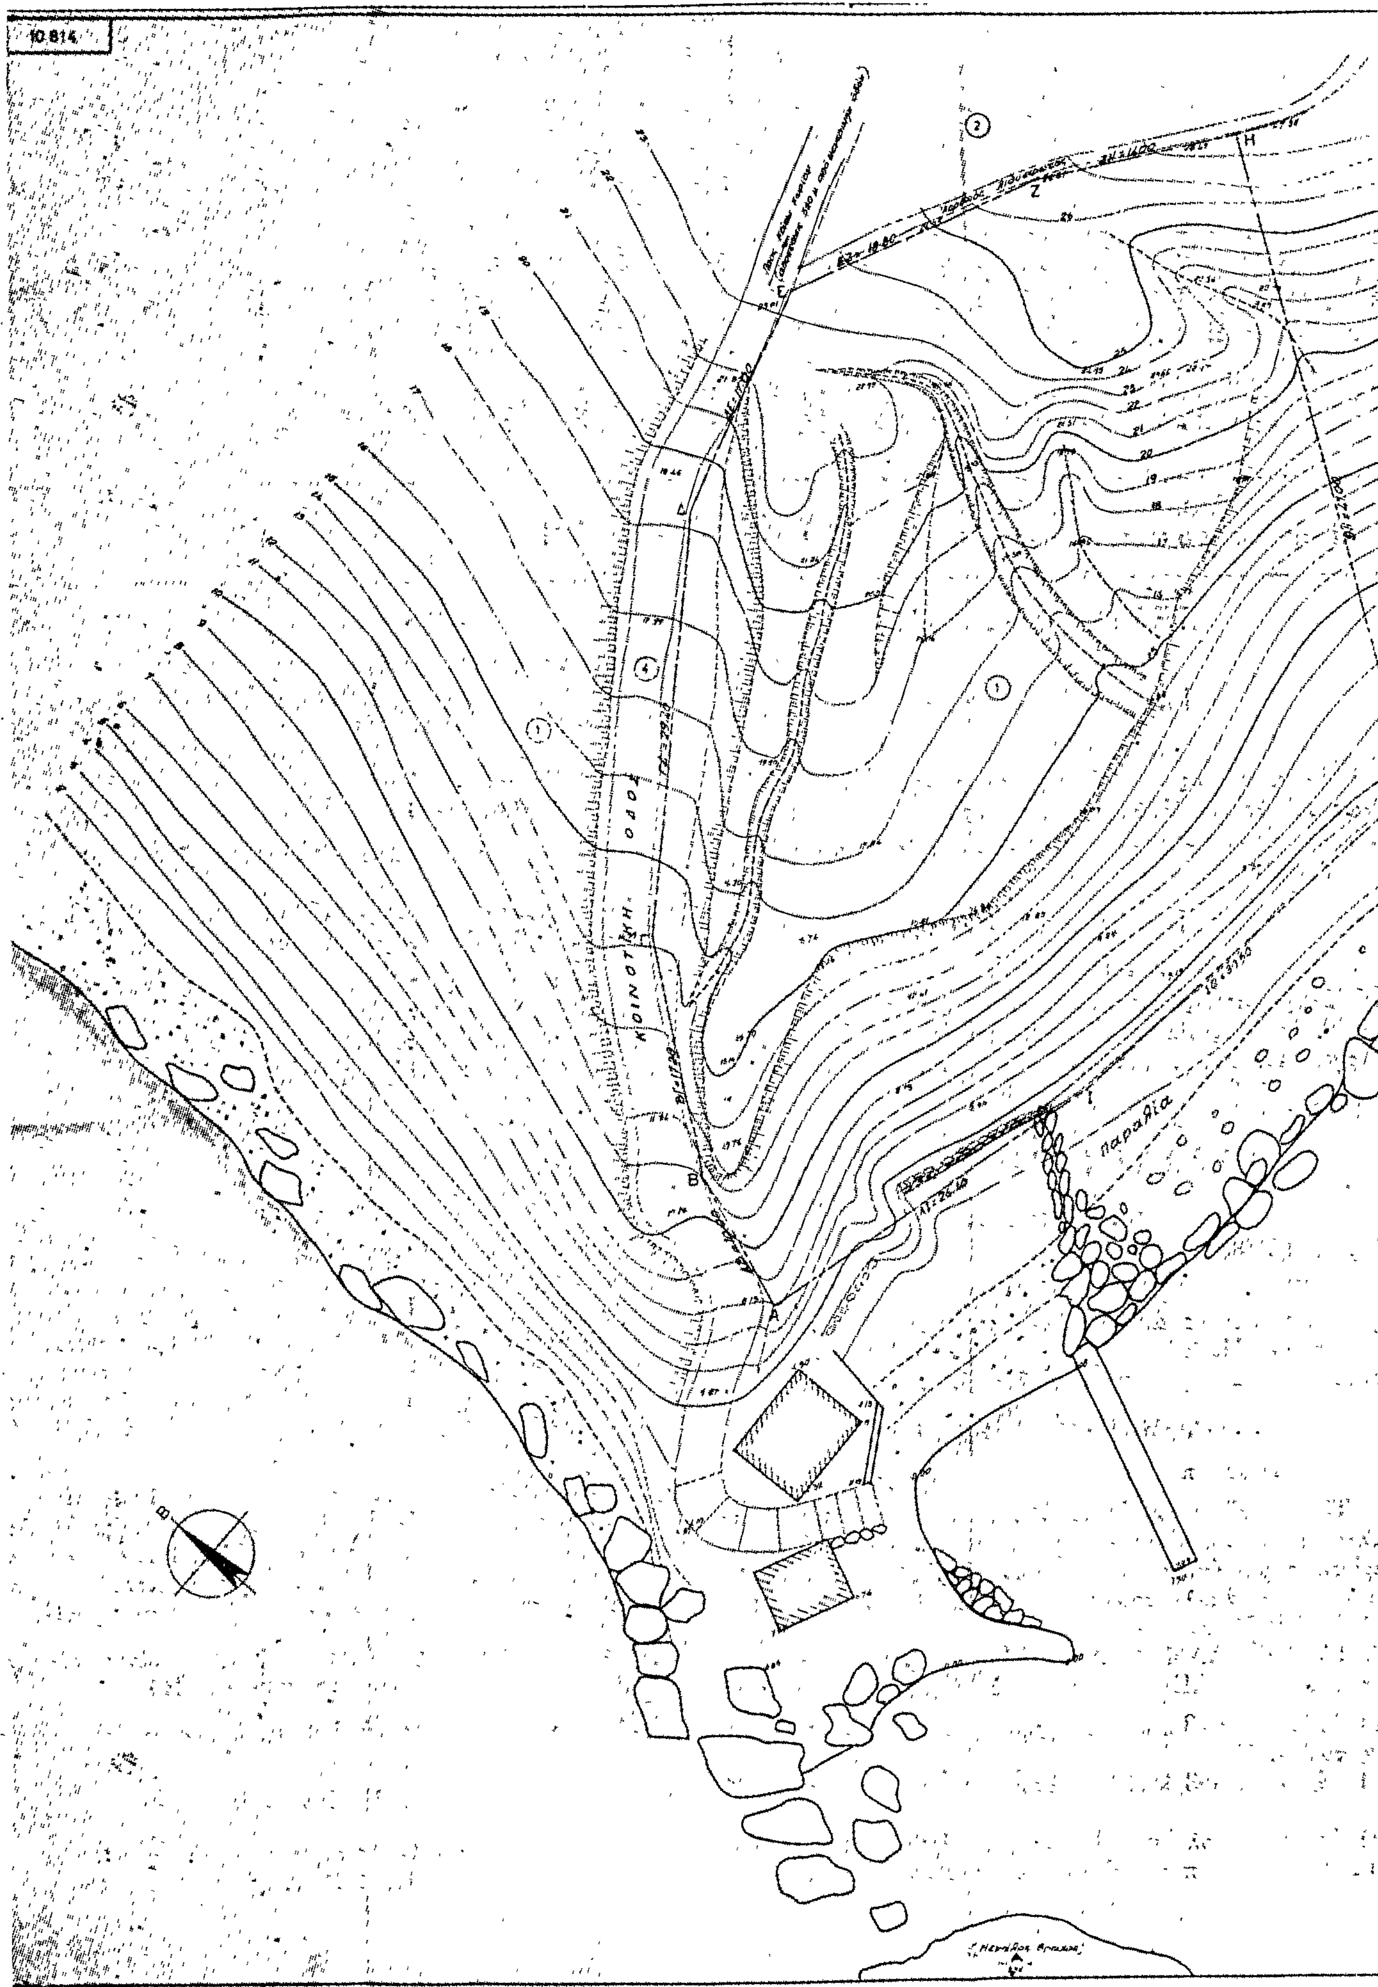
10.814
ΚΟΙΝΟΤΙΚΗ ΟΔΟΣ
παραλία
Α
Β
Ε
Ζ
Η

ΥΠΟΜΝΗΜΑ

Ὅρια ἰδιοκτησιῶν



ΚΤΗΜΑΤΟΛΟΓΙΚΟΣ ΠΙΝΑΞ ΦΕΡΟΜΕΝΩΝ ΙΔΙΟΚΤΗΤΩΝ

Α/Α ΚΤΗΜΑΤΟΛΟΓΙΟΥ	ΟΝΟΜΑΤΕΠΩΝΥΜΟΝ	ΤΟΠΟΣ ΔΙΑΜΟΝΗΣ	ΕΙΔΟΣ ΚΤΗΜΑΤΟΣ	ΕΜΒΑΔΟΝ Μ²
1	[illegible] Κασίμης	Μαθράκι Κερκύρας	Χέρσον	2800
2	[illegible]	Ἀμερική	Χέρσον	
3	Χριστίνα Ἀλεξ. [illegible]	Ἀμερική	Χέρσον	
4	Κοινόχρηστος χῶρος	—	ὁδός	

ΕΚΤΑΣΙΣ ΤΗΣ ΟΠΟΙΑΣ ΖΗΤΕΙΤΑΙ Η ΠΡΟΣΚΤΗΣΙΣ

Ἡ πρὸς [illegible] ἔκτασις, ἐμβαδοῦ 2800 Μ² [illegible] ΑΒΓΔΕΖΗΘΙΑ

[illegible] 17.7.1973 [illegible]

θάλασσα

ΔΗΣ ΜΑΘΡΑΚΙΟΥ
ΝΕΟΣ ΣΤΑΘΜΟΣ
Τοπογραφικὸν καὶ κτηματολογικὸν διάγραμμα
1:200
22·12·74
10814

ΠΟΛΕΟΔΟΜΙΑ

ΑΠΟΦΑΣΕΙΣ

'Αριθ. 0—10208 (2)

Περὶ ἀναγνωρίσεως ἀποκεκλεισμένου οἰκοπέδου στὸ Τολὸ (Ο. Τ. 14), ὡς οἰκοδομησίμου ἰδιοκτησίας Θ. Ντίνη, Ν. 'Αργολίδος.

Ο ΝΟΜΑΡΧΗΣ ΑΡΓΟΛΙΔΟΣ

"Εχοντας ὑπόψη:

1. Τὶς διατάξεις: α) τῆς παρ. 5 τῶν ἐνοποιημένων ἄρθρων 43, 44 καὶ 45 τοῦ ἀπὸ 17.7.1923 Ν. Δ/τος «περὶ σχεδίων πόλεων, κωμῶν καὶ συνοικισμῶν τοῦ Κράτους καὶ οἰκοδομῆς αὐτῶν», β) τοῦ Ν. Δ/τος 8/9.6.73 «περὶ Γ.Ο.Κ. τοῦ Κράτους», ὅπως τροποποιήθηκε μὲ τὸ Ν. Δ. 205/1974, γ) τὸ Β. Δ/τος 712/1970, ὅπως τροποποιήθηκε καὶ συμπληρώθηκε μὲ τὸ 677/71 καὶ 198/71 ὅμοια.

2. Τὶς ἐγκύκλιες διαταγὲς τοῦ Υ.Δ.Ε. μὲ ἀριθ. Ε.22115/25.8.75 «περὶ ἀναγνωρίσεως ὡς οἰκοδομησίμων οἰκοπέδων ἀποκεκλεισμένων ἀπὸ τῶν ὁδῶν τοῦ ρυμοτομικοῦ σχεδίου καὶ Ε. 10283/15.5.76 «περὶ δομήσεως οἰκοπέδου ἀναγνωρισθέντος ὡς οἰκοδομησίμου.

3. Τὴν ἀπὸ 20.5.78 αἴτηση Θ. Ντίνη, καθὼς καὶ τὰ συνημμένα τοπογραφικὰ σχεδιαγράμματα τοῦ Πολ. 'Υπομηχανικοῦ Α. 'Αγγελονίδη.

4. Τὰ συμβόλαια 9212/8.9.1961 καὶ 8286/6.2.1975, τὴν 143/1963 οἰκ. ἄδεια καὶ τὴν 0.2273/79 ἀπόφαση Πρ/νου Π. Ε. «περὶ ἐξαιρέσεως τῆς κατεδαφ. τοῦ καθ' ὑπέρβαση τμήματος.

5. Τὴν 7/1/9.1.80 ἀπόφαση τοῦ Νομαρχ. Συμβουλίου Δ. Ε., ἀποφασίζουμε:

'Αναγνωρίζουμε ὡς οἰκοδομήσιμο τὸ οἰκόπεδο τοῦ Θεοφάνη Ντίνη (Ο.Τ. 14) στὸ Τολὸ καὶ μὲ τοὺς ἑξῆς ὅρους δομήσεως (τομέας Α'.).

α) Οἰκοδομικὸ σύστημα - συνεχὲς
β) Μέγιστο ποσοστὸ καλύψεως 60 %
γ) 'Ελάχιστοι ἀποστάσεις οἰκοδομῆς ἀπὸ ὅρια οἰκοπέδου ὡς Γ.Ο.Κ. ('Ελευθέρας θέας) ἄρθρο 20 Γ.Ο.Κ.
δ) "Οροφοι δύο (2)
ε) Μέγιστο ὕψος οἰκοδομῆς: 8,00 μ.
στ) Σ. Δ. 0,8.

'Η ἰσχὺς τῆς παρούσης ἀποφάσεως ἀρχίζει ἀπὸ τὴν δημοσίευσή της στὴν 'Εφημερίδα τῆς Κυβερνήσεως.

Ναύπλιο, 31 'Ιανουαρίου 1980


'Ο Νομάρχης
Θ. ΧΑΜΠΙΠΗΣ











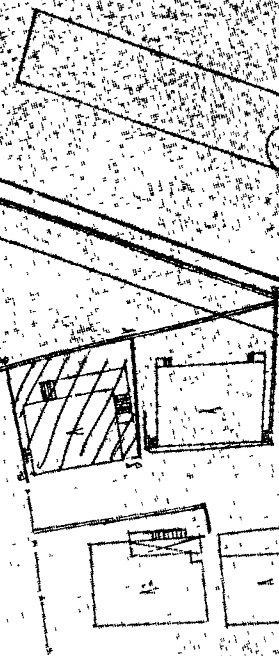

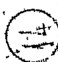

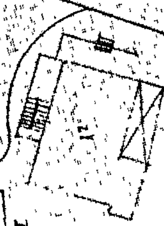

Όροι δομήσεως Ε 24808/1976

Τομέας Α1

Ελαχ. πρόσωπο	12	10
» βάθος	15	15
» εμβαδόν	300	200
Όροφοι	2	2
Μεγ. ύψος	8	8
Σ.Δ.	0,80	0,80
Κάλυψη	50%	60%


10208/80 απόφαση Νομάρχου Αργολίδος 30-1-1980

ΔΗΜΟΤΙΚΟ ΣΧΟΛΕΙΟ

16.30

ΟΔΟΝ

ΙΔΙΩΤ. ΟΔΟΣ

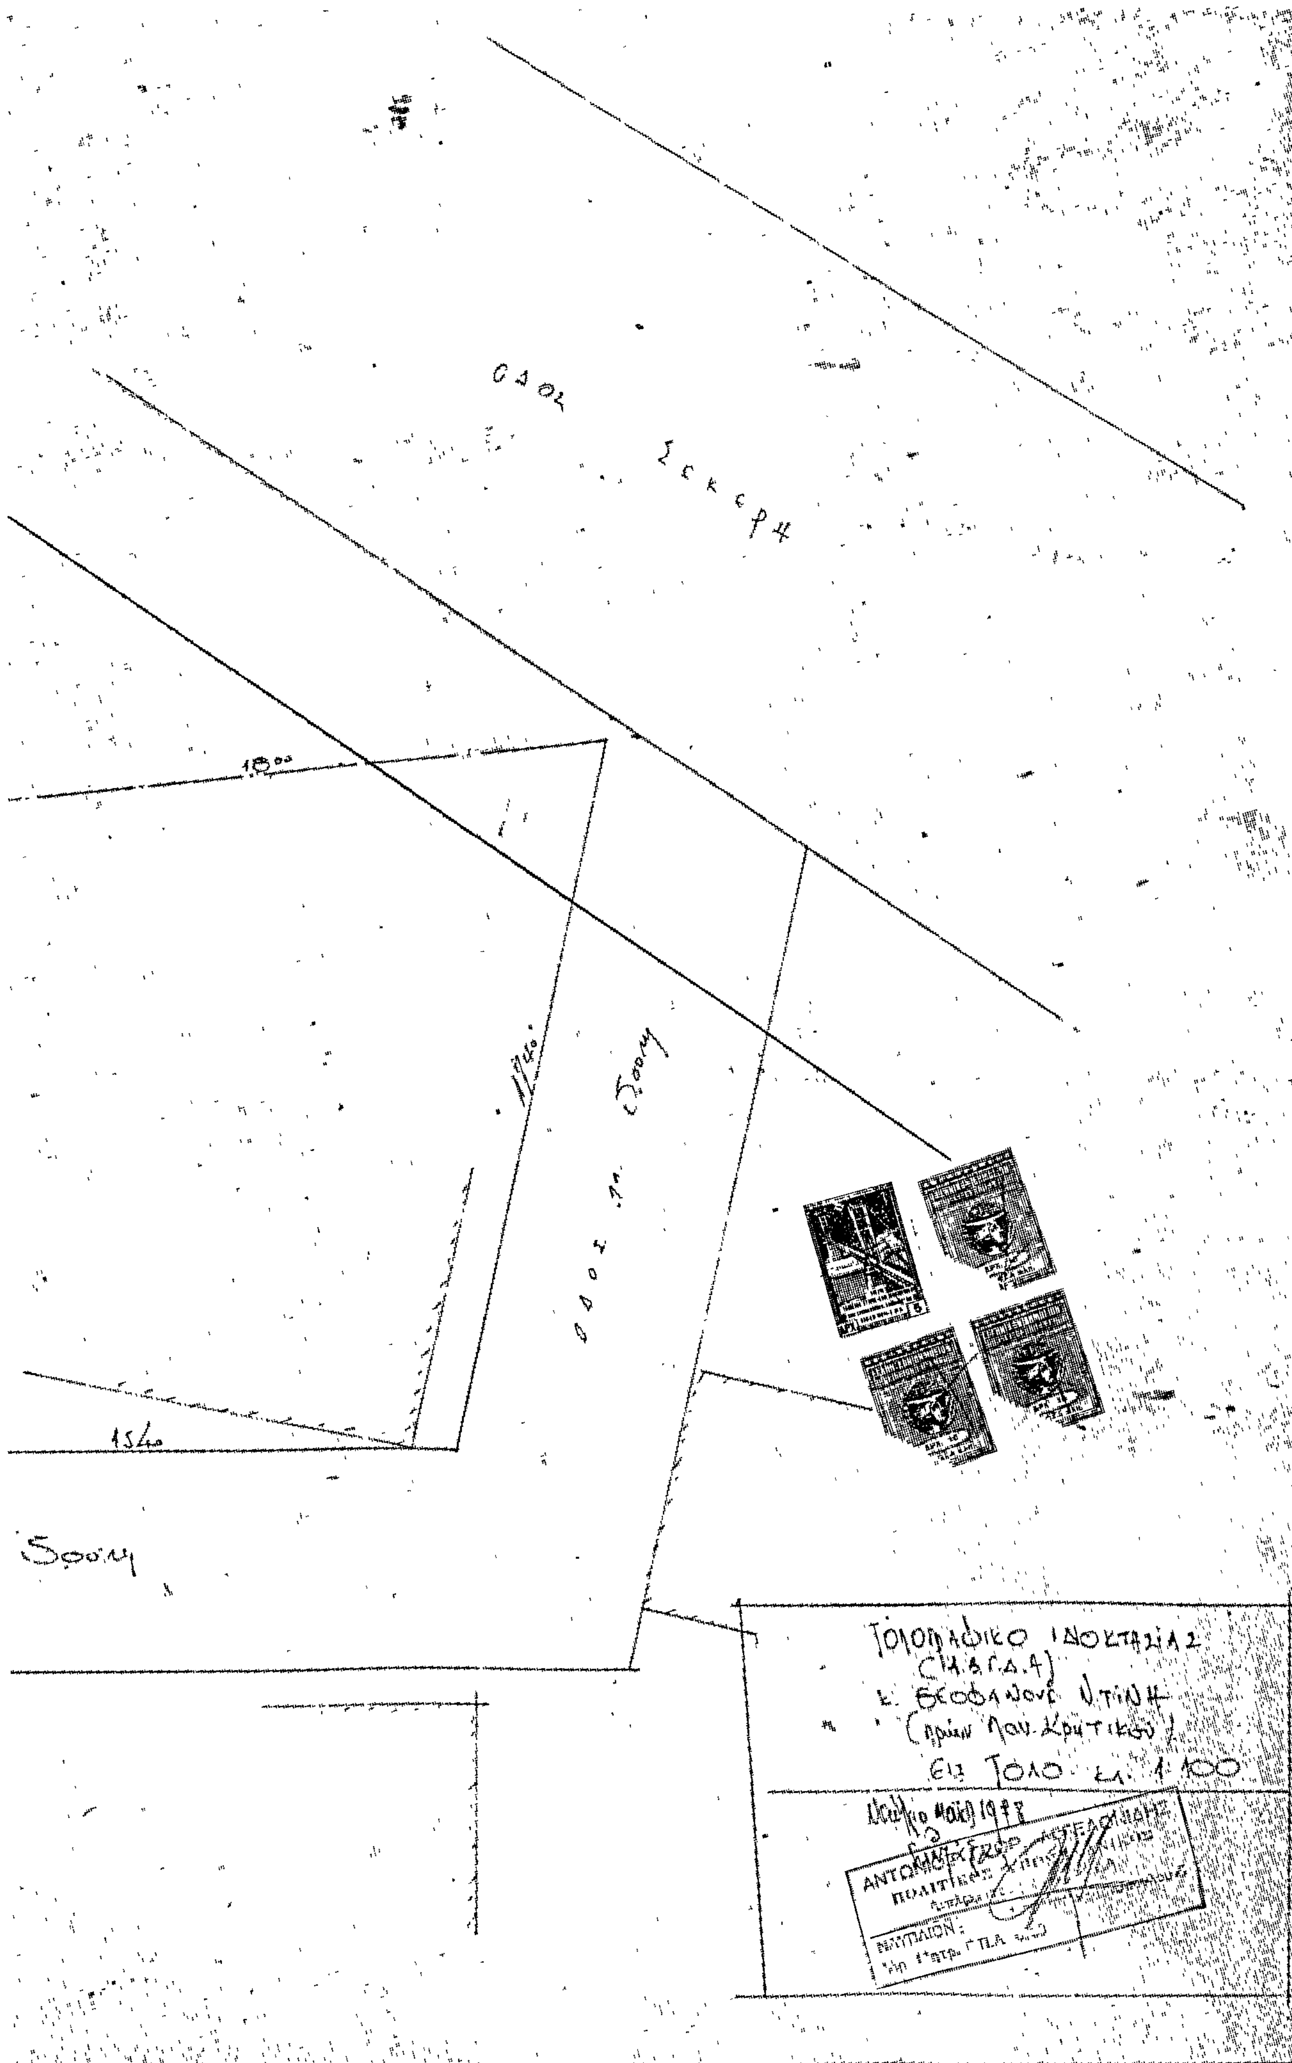

ΑΝΑΚΟΙΝΩΣΕΙΣ

(3)

Περὶ εἰδοποιήσεως γενομένης παρακαταθέσεως ἀποζημιώσεως λόγῳ ρυμοτομίας ὑπὲρ τῆς Κοινότητος Τσαριτσάνης, εἰς τὸν Ν. Λαρίσης.

Ἡ Κοινότης Τσαριτσάνης, διὰ τοῦ νομίμου ἐκπροσώπου αὐτῆς Προέδρου τοῦ Κοινοτικοῦ Συμβουλίου αὐτῆς Δημητρίου Ἀθ. Σπυράκη, κατοίκου Τσαριτσάνης κατέθηκεν εἰς τὸ Ταμεῖον Παρακαταθηκῶν καὶ Δανείων (Γραφεῖον Ἐλασσόνος) δραχμὰς τέσσαρας χιλιάδας διακοσίας τεσσαράκοντα ὀκτὼ (4.248), ἐκδοθέντος τοῦ ὑπ' ἀριθ. 3780/10.1.1980 Γραμματίου, δι' ἀποζημίωσιν τμήματος οἰκοπέδου, ἤτοι τοῦ εἰκονιζομένου ὑπὸ στοιχεῖα 37, 37α, 39, 38, 37, ἐμβαδοῦ τοῦ ἡμίσεος τούτου 3,54 τ.μ. εἰς τὴν ὑπ' ἀριθ. 24/1976 πρᾶξιν τακτοποιήσεως καὶ ἀναλογισμοῦ ἀποζημιώσεως τῆς Διευθύνσεως Τεχνικῶν ὑπηρεσιῶν Ν. Λαρίσης καὶ εἰς τὸ συνοδεῦον αὐτὴν διάγραμμα, φερομένου ὡς ἀπαλλοτριωθέντος λόγῳ ρυμοτομίας εἰς ἐφαρμογὴν τοῦ ἀπὸ 16.10.1951 Β.Δ. ἐγκεκριμένου ρυμοτομικοῦ σχεδίου τῆς Κοινότητος Τσαριτσάνης, καθορισθεῖσαν προσωρινῶς διὰ τῆς ὑπ' ἀριθ. 411/1978 ἀποφάσεως τοῦ Μονομελοῦς Πρωτοδικείου Λαρίσης εἰς δρχ. 1.200 ἀνὰ τ.μ. καὶ ὑπὲρ τῶν τελεσιδίκως ὑπὸ τοῦ Δικαστηρίου ἀναγνωρισθησομένων ἀληθῶν κυρίων καὶ δικαιούχων, φερομένων ὡς εἰκαζομένων τοιούτων ἐν τῇ ἄνω πράξει τῶν κληρονόμων Ζήση Νικολοπούλου.

Ἐν Λαρίσῃ τῇ 10 Ἰανουαρίου 1980

Ὁ Πληρεξούσιος Δικηγόρος
ΔΗΜ. Π. ΓΟΥΣΙΟΥ

(4)

Περὶ γνωστοποιήσεως παρακαταθέσεως ἀποζημιώσεως διὰ πρᾶξιν προσκυρώσεως καὶ ἀναλογισμοῦ Ν. Γρεβενῶν.

Διὰ τοῦ ὑπ' ἀριθ. 6502/4.1.80 γραμματίου συστάσεως παρακαταθήκης τοῦ Ταμείου Παρακαταθηκῶν καὶ Δανείων Γρεβενῶν, κατετέθη ὑπὸ τῆς Μαρίας συζ. Νικολάου Τρικάλη, τὸ γένος Ἰωάννου Μπέγκα καὶ ὑπὲρ τοῦ Νικολάου Παναγιώτου Παναγιωτοπούλου, κατοίκου Γρεβενῶν, τὸ ποσὸν τῶν δρχ. 26.055, ὅπερ ἀφορᾷ ὑπόλοιπον ἀποζημιώσεως μετὰ τῶν νομίμων τόκων, καθορισθείσης διὰ τῆς ὑπ' ἀριθ. 9/1964 ἀποφάσεως τοῦ Προέδρου Πρωτοδικῶν Γρεβενῶν, διὰ τὴν προσκυρωθεῖσαν εἰς τὴν ἰδιοκτησίαν της οἰκοπεδικὴν ἔκτασιν 81,80 τ.μ., δυνάμει τῆς ὑπ' ἀριθ. 3/1963 πράξεως τακτοποιήσεως καὶ ἀναλογισμοῦ τοῦ Πολεοδομικοῦ Γραφείου Κοζάνης, ἐγκριθείσης διὰ τῆς ὑπ' ἀριθ. 50006/63 ἀποφάσεως τοῦ Νομάρχου Κοζάνης.

Ἐν Ἀθήναις τῇ 15 Φεβρουαρίου 1980

Ὁ πληρεξούσιος Δικηγόρος
ΚΩΣΤΑΣ ΓΕΡΟΓΙΑΝΝΗΣ

(Ἀριθ. τριπλ. Ταμ. Δικ. Εἰσ. Ἀθηνῶν 10469/15.2.80)

ΔΙΟΡΘΩΣΕΙΣ ΣΦΑΛΜΑΤΩΝ

(5)

Στὸ ΦΕΚ 720/Δ/29.12.79 ποὺ δημοσιεύθηκε ἡ ἀριθ. Γ. 38214/8681/27.12.79 ἀπόφαση τοῦ Ὑφυπουργοῦ Δ.Ε. «περὶ παρατάσεως τῆς ἰσχύος τῆς κρατήσεως τοῦ ΚΗ/1947 Ψηφίσματος, ποὺ ἀναφέρεται ὡς ἐκδότης ὁ Ὑπουργὸς Κοινωνικῶν Ὑπηρεσιῶν, γίνεται ἡ κατωτέρω διόρθωση ἀπὸ τὸ ἐσφαλμένο «Ὁ Ὑπουργὸς Κοινωνικῶν Ὑπηρεσιῶν» στὸ ὀρθὸ «ὁ Ὑπουργὸς Δημοσίων Ἔργων».

(Ἀπὸ τὸ Ὑπουργεῖο Δημοσίων Ἔργων)

(6)

Στὴν εἰδοποίηση παρακαταθέσεως ἀπὸ τὴν ΔΕΗ ἀποζημιώσεως γιὰ ἀναγκαστικὴ ἀπαλλοτρίωση ἀκινήτων στὸ Νομὸ Ἀττικῆς (Γ.Μ. 150 KV Ρούφ - Ἀλιβερίου. Πύργος ΡΑ-29), ποὺ δημοσιεύθηκε στὸ 61/1.2.80 Φ.Ε.Κ. τεῦχος Δ', διορθώνεται ἡ ἐσφαλμένη φράση «ποσοῦ δραχμῶν ἑνὸς ἑκατομμυρίου ἑξήντα ὀκτὼ χιλιάδων ὀκτακοσίων σαράντα» στὴν ὀρθὴ «ποσοῦ δραχμῶν ἑνὸς ἑκατομμυρίου τριακοσίων ἑξήντα ὀκτὼ χιλιάδων ὀκτακοσίων σαράντα».

(Ἀπὸ τὸ Ἐθνικὸ Τυπογραφεῖο)

ΑΠΟ ΤΟ ΕΘΝΙΚΟ ΤΥΠΟΓΡΑΦΕΙΟ